


SART
 stavby a rekonstrukce, a.s.
 Uničovská 2944 / 1B
 787 01 Šumperk
 Vypracoval:
 Ing. arch. Vít Janků
 ARCHECO
 autorizovaná
 projekční
 a inženýrská
 kancelář
 Nerudova 740 / 32
 787 01 Šumperk

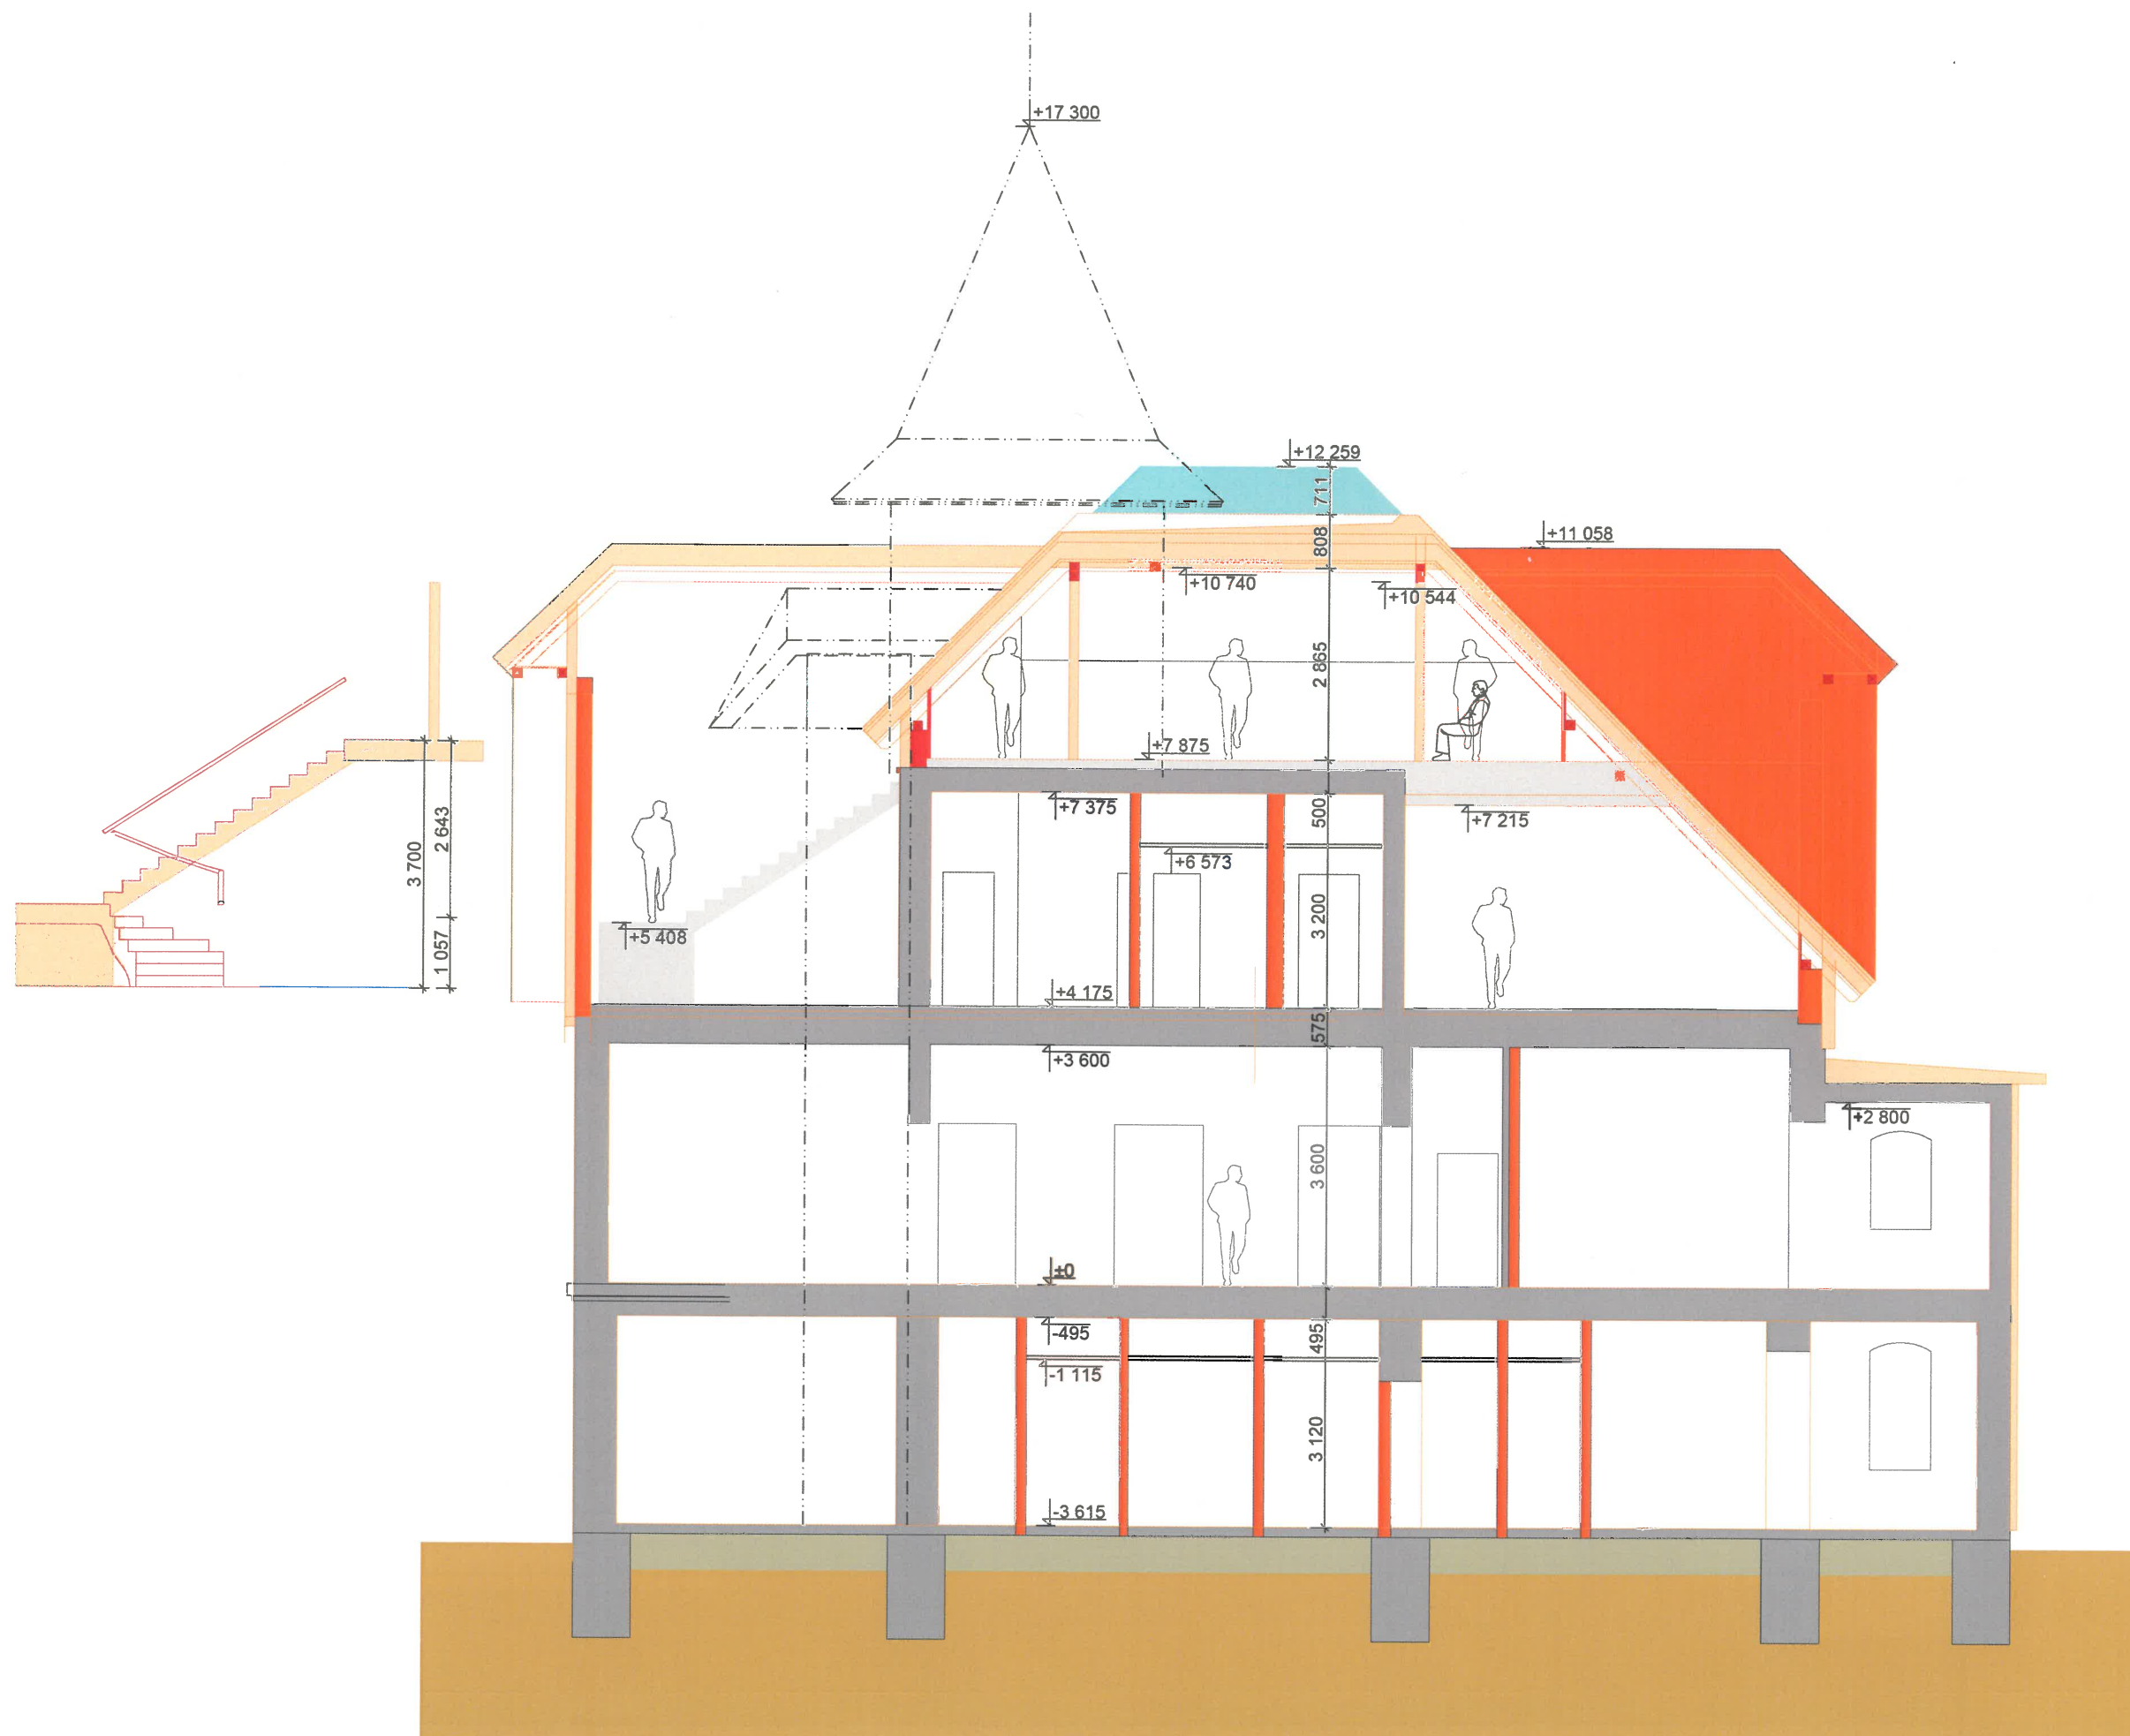

LOMENÝ ŘEZ VE SMĚRU ZÁPAD - VÝCHOD

REKONSTRUKCE DOMU TYRŠOVA 319

JESENÍK
1788, 1789

STUDIE
03 / 2009

ŘEZY
1 / 100 / A3